


Site Hérès, résidence AMADEUS

Plan d'exécution Appartement A2.4

dernière modification 22/03/2024

Cave : C37
Parking :

NOM - KW
TEL -
MAIL -

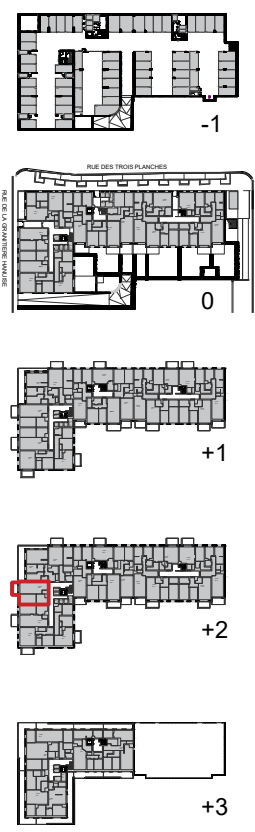

FASCICULE DE FINITION TYPE 3 :

Cuisine : plan technique de base (19/3/24)
plan de travail 3366 Luna
armoires + front des armoires 4012 Arktis grau (gris)

poignées 103 inox
upgrade : crédence toute hauteur 3366 Luna


Portes intérieures : portes de base, O240551 dd18/03/2024
poignées Lshape 19mm inox plus R+E avec clefs
au WC/sdb : Lshape 19mm inox plus R+WC

Carrelage : carrelage de base (offre 14/03/2024)
Carrelage de sol 60x60 Cricket White mate
Carrelage mural douche 25x50 KTL Berlin Gris
Tablettes composite bianco

Sanitaire : Choix de base
offre 27121672/495 dd15/3/24
Sous-meuble de sdb avec portes couleur chêne quebec.

Electricité : implantation voir plan
La cave est pourvue d'un point lumineux sur interrupteur et d'une prise de courant.

Remarques : /

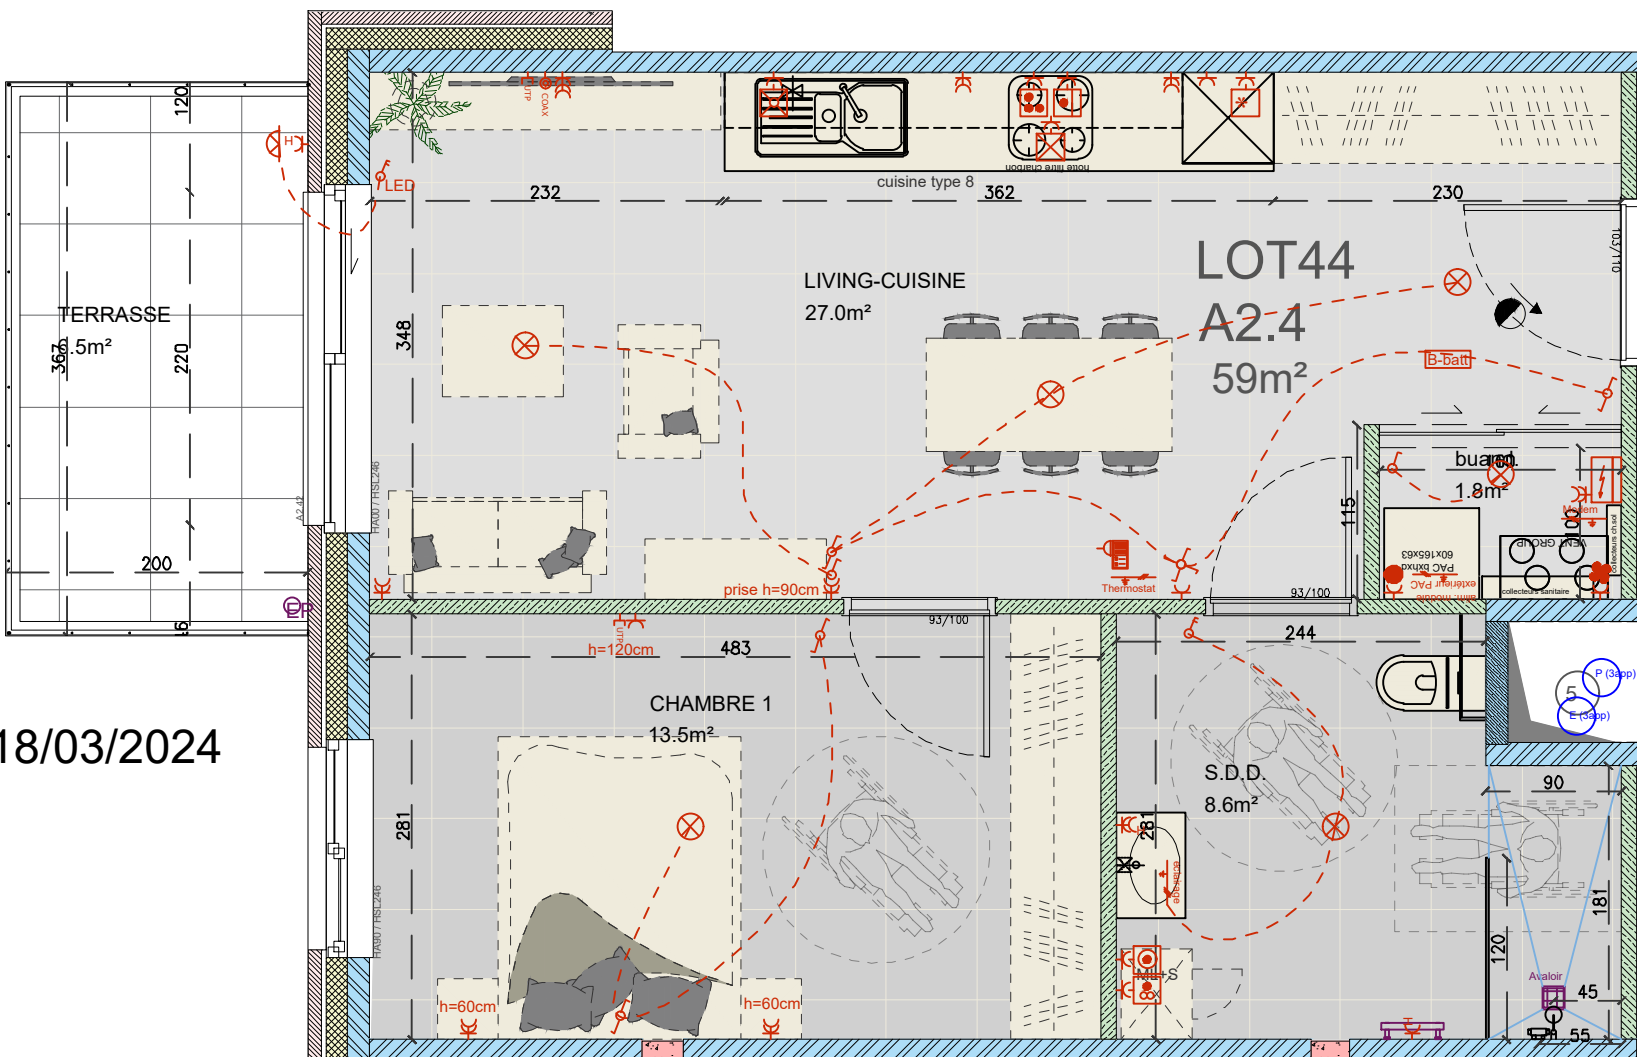

note : les éléments de mobiliers sont dessinés pour exemple et ne sont pas compris dans la vente.

